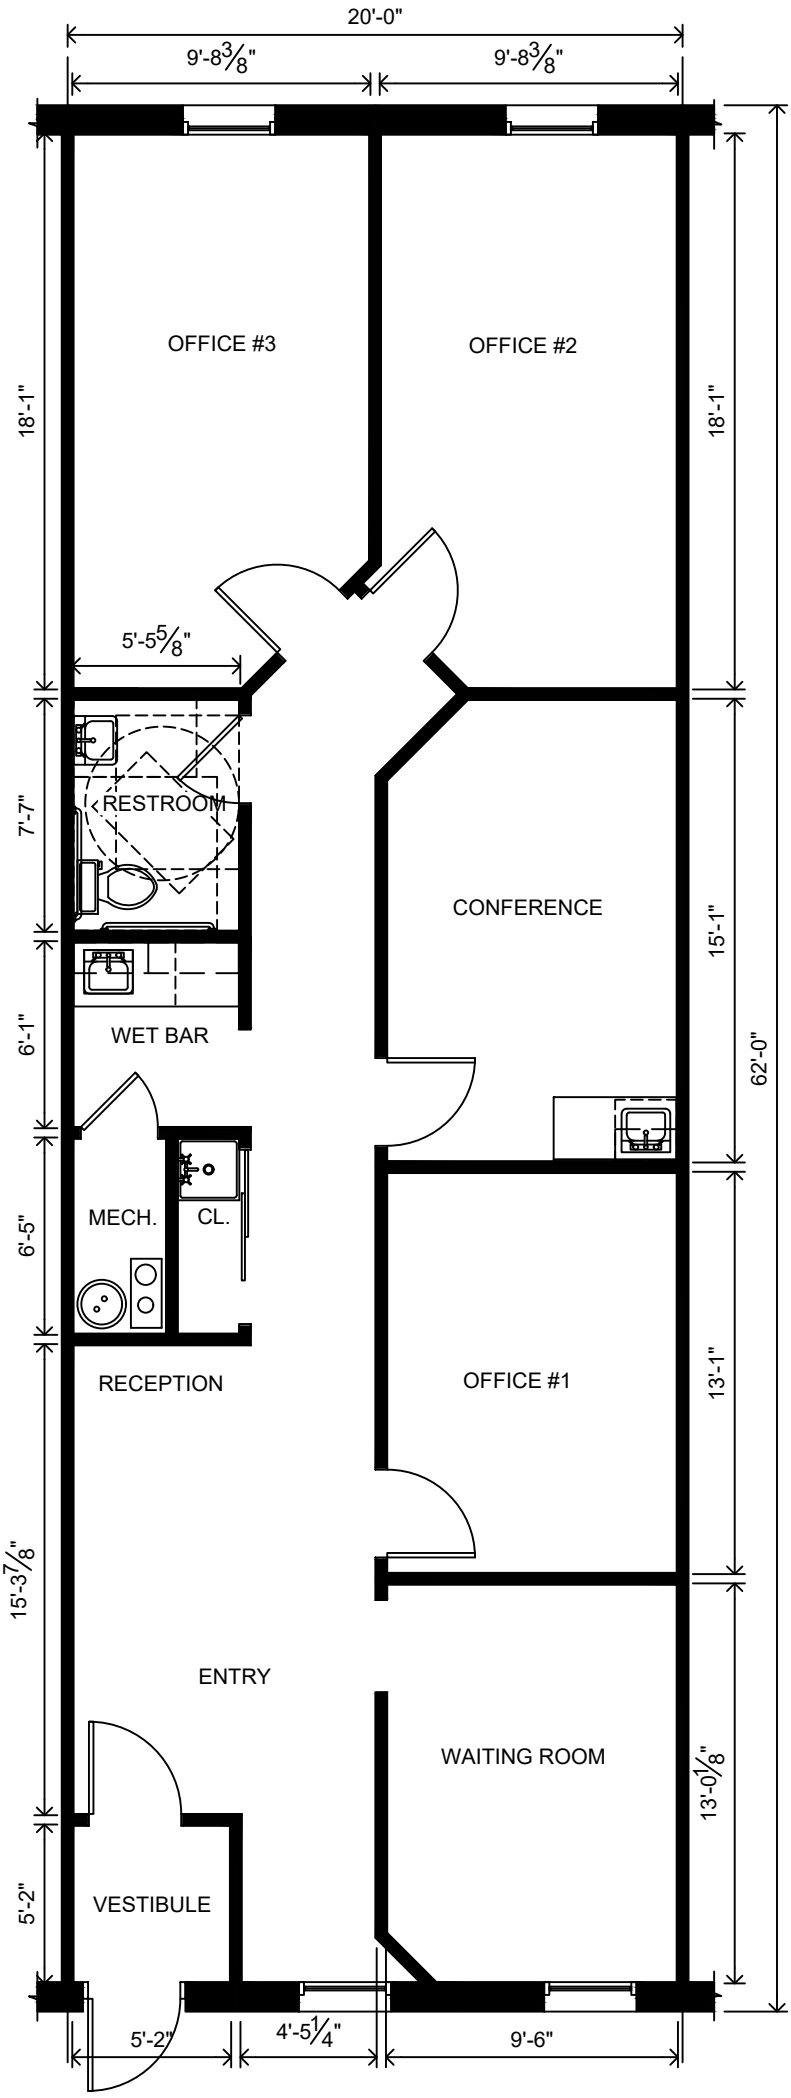

20'-0"
9'-8 3/8"
9'-8 3/8"
OFFICE #3
OFFICE #2
18'-1"
18'-1"
5'-5 5/8"
RESTROOM
7'-7"
CONFERENCE
15'-1"
62'-0"
6'-1"
WET BAR
MECH.
CL.
6'-5"
RECEPTION
OFFICE #1
13'-1"
15'-3 7/8"
ENTRY
WAITING ROOM
13'-0 1/8"
5'-2"
VESTIBULE
5'-2"
4'-5 1/4"
9'-6"