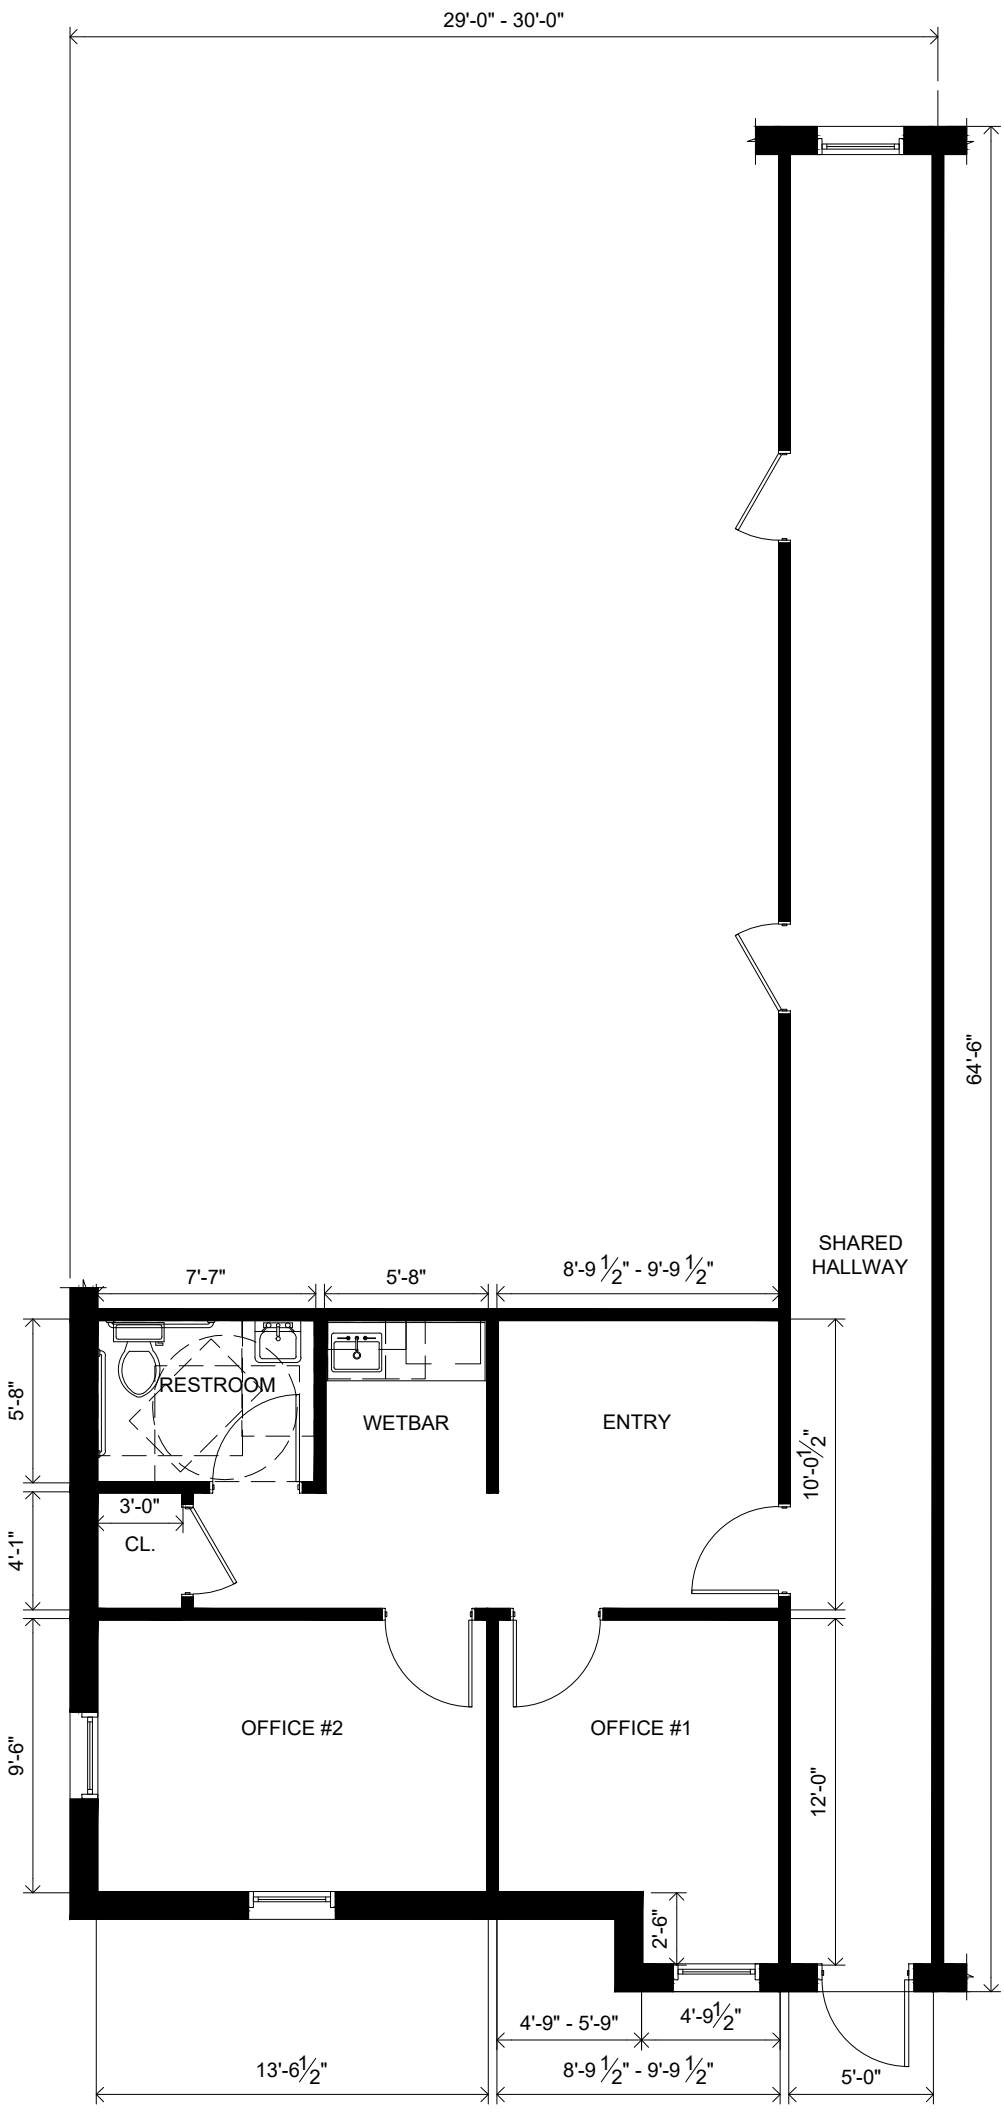

29'-0" - 30'-0"
64'-6"
SHARED HALLWAY
7'-7"
5'-8"
8'-9 1/2" - 9'-9 1/2"
RESTROOM
WETBAR
ENTRY
5'-8"
3'-0"
CL.
4'-1"
10'-0 1/2"
OFFICE #2
OFFICE #1
9'-6"
12'-0"
2'-6"
4'-9" - 5'-9"
4'-9 1/2"
13'-6 1/2"
8'-9 1/2" - 9'-9 1/2"
5'-0"