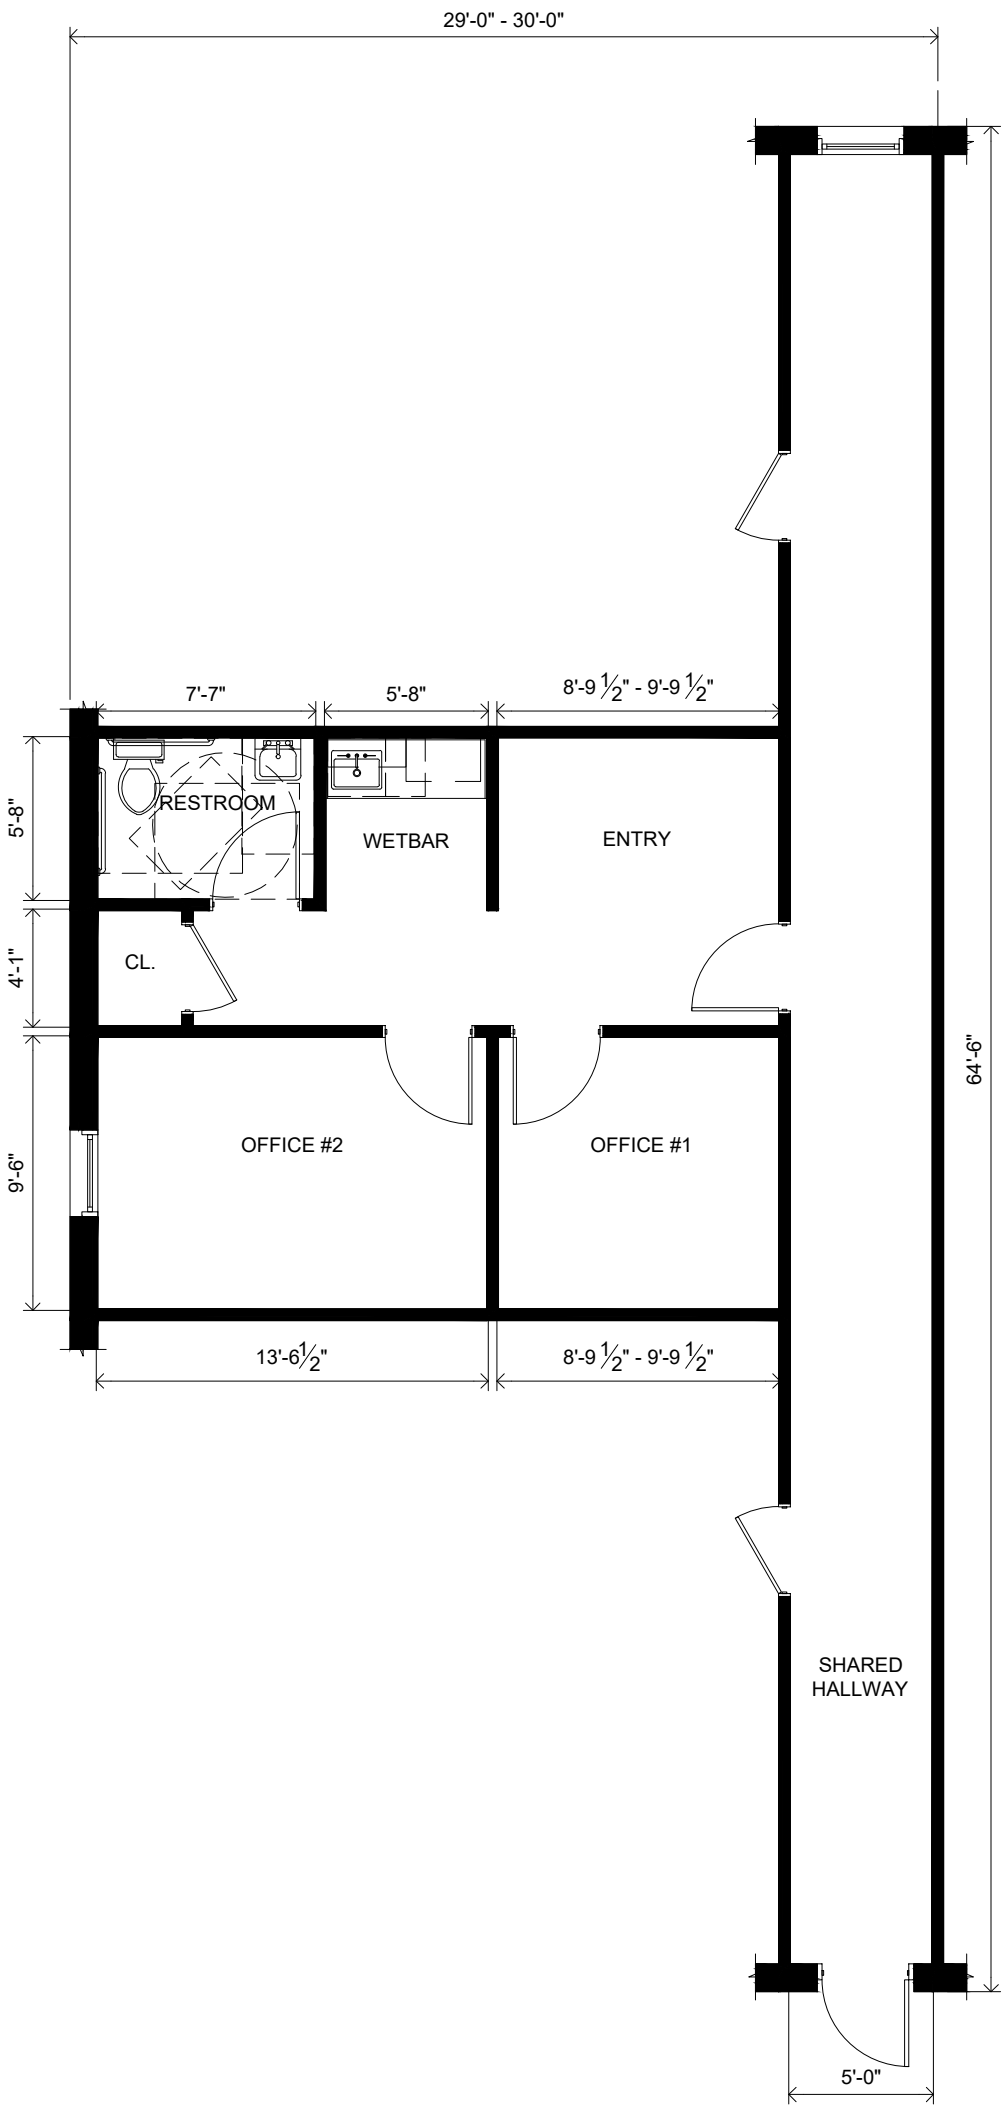

29'-0" - 30'-0"
7'-7"
5'-8"
8'-9 1/2" - 9'-9 1/2"
5'-8"
4'-1"
9'-6"
RESTROOM
WETBAR
ENTRY
CL.
OFFICE #2
OFFICE #1
13'-6 1/2"
8'-9 1/2" - 9'-9 1/2"
64'-6"
SHARED
HALLWAY
5'-0"